

Département de la Sarthe  
 Ville de La Ferté Bernard  
 Lieu dit : " le Gaillon "

Lotissement " Le Gaillon "

Date : 06/03/2024


Réf : 12830

LOT 4


Cadastre : Section BE, n°

Surface d'arpentage : 403 m<sup>2</sup>


PLAN DE SITUATION

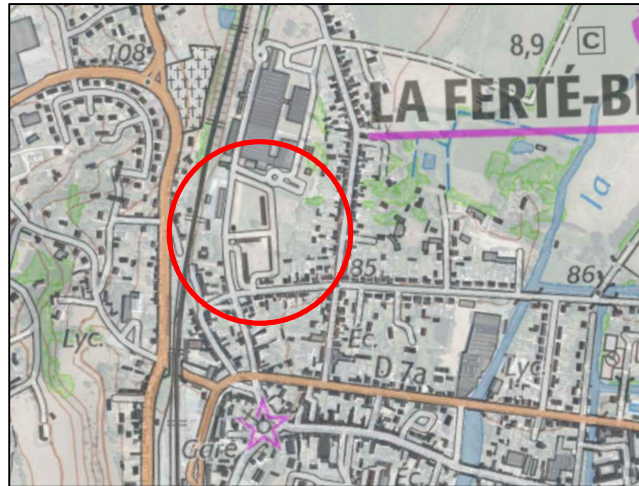

PLAN D'ENSEMBLE

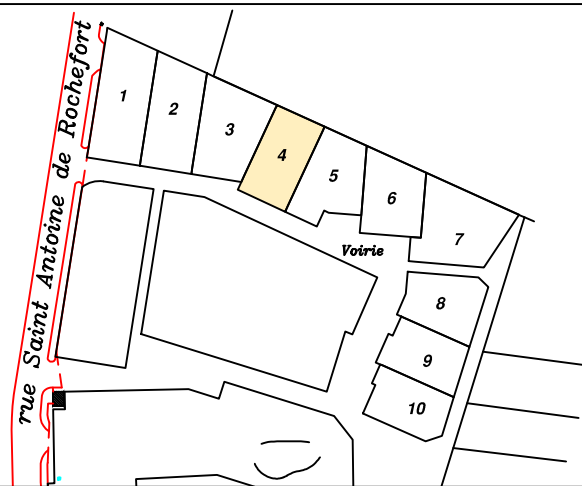

PLAN DE BORNAGE - Echelle : 1/500

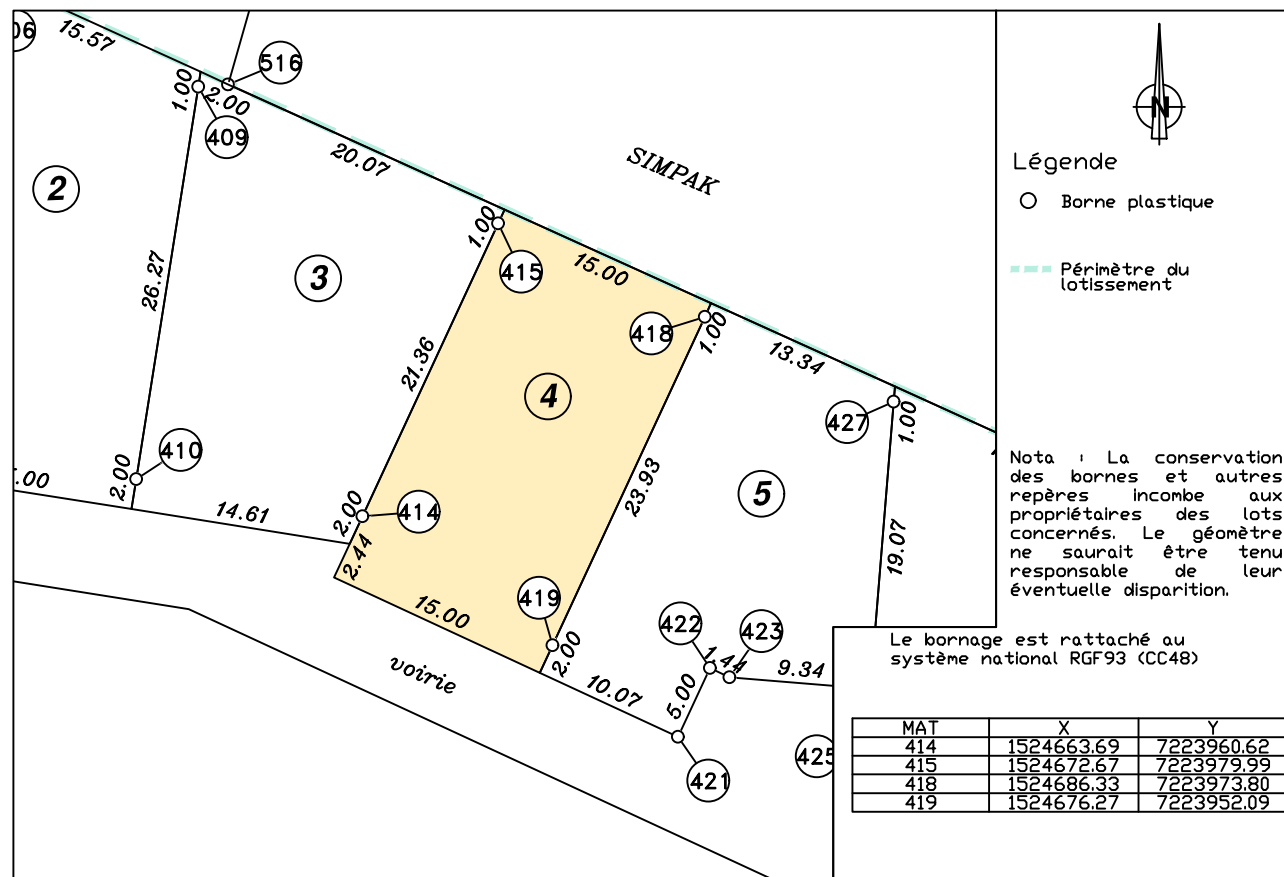

Suivant plan fourni par SODEREF Maître d'oeuvre


EXTRAIT DU PLAN DE COMPOSITION - Echelle : 1/500



EXTRAIT DU PLAN VRD - Echelle : 1/500



Nota : Les éléments techniques figurés sur l'extrait de plan VRD sont positionnés à titre indicatif, et peuvent être déplacés ou adaptés lors de la phase de chantier. Leur implantation ne sera définitive qu'après la réalisation des travaux du constructeur.

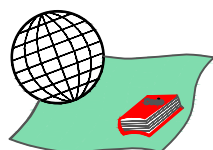

Levé et dressé par le Cabinet **BARBIER**  
 Géomètre Expert à Connerre  
 St Calais, La Ferté Bernard



GEOMETRE-EXPERT  
 CONSEILLER VALORISER GARANTIR