

Département de la Sarthe  
 Ville de La Ferté Bernard  
 Lieu dit : " le Gaillon "

Lotissement " Le Gaillon "

Date : 06/03/2024


Réf : 12830

LOT 5


Cadastre : Section BE, n°

Surface d'arpentage : 417 m<sup>2</sup>


PLAN DE SITUATION

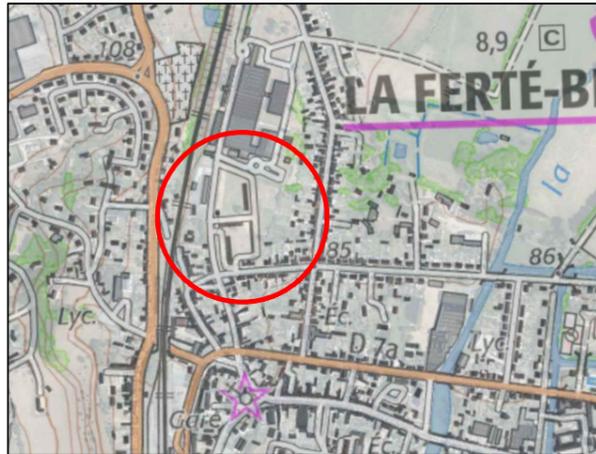

PLAN D'ENSEMBLE

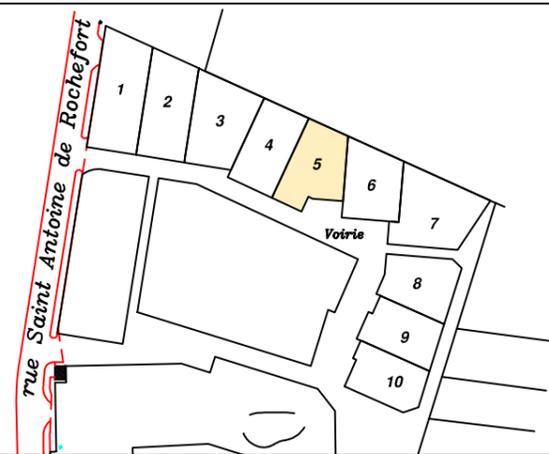

PLAN DE BORNAGE - Echelle : 1/500

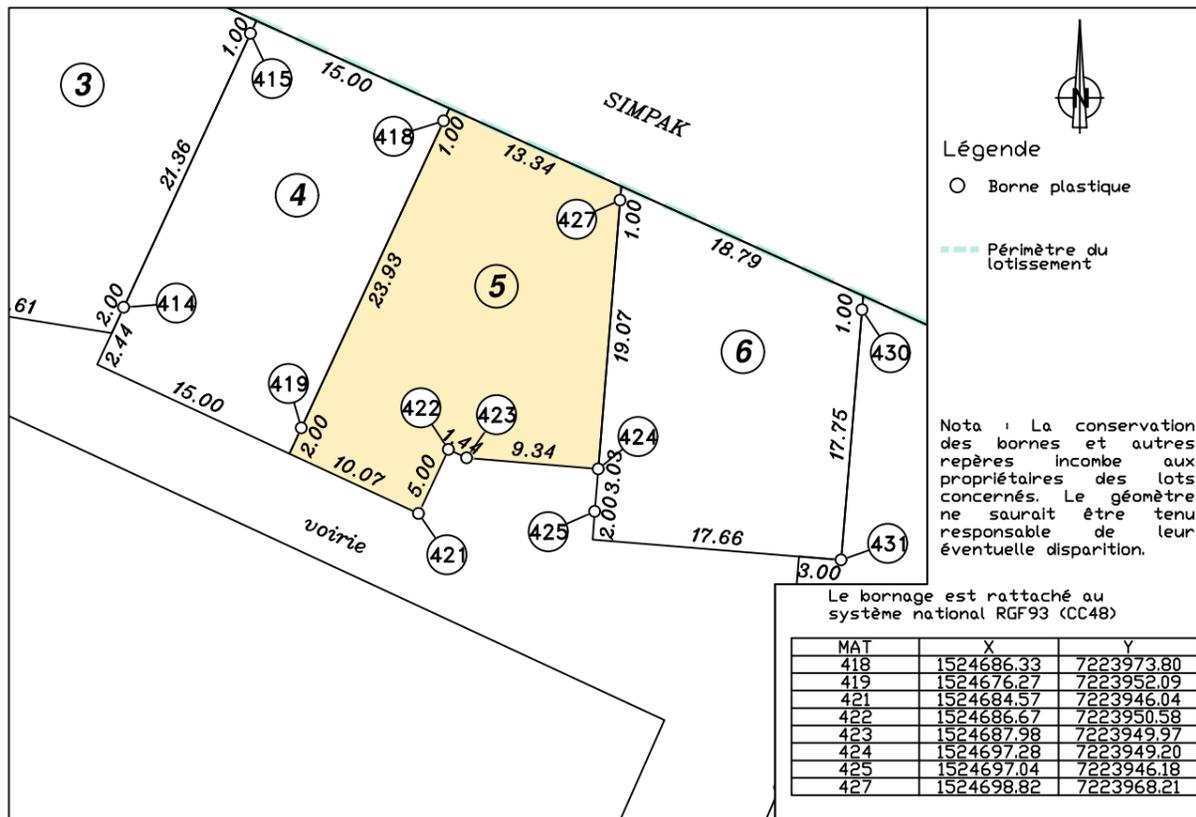

Levé et dressé par le Cabinet **BARBIER**  
 Géomètre Expert à Connerré  
 St Calais, La Ferté Bernard




Suivant plan fourni par SODEREF Maître d'oeuvre

EXTRAIT DU PLAN DE COMPOSITION - Echelle : 1/500



EXTRAIT DU PLAN VRD - Echelle : 1/500

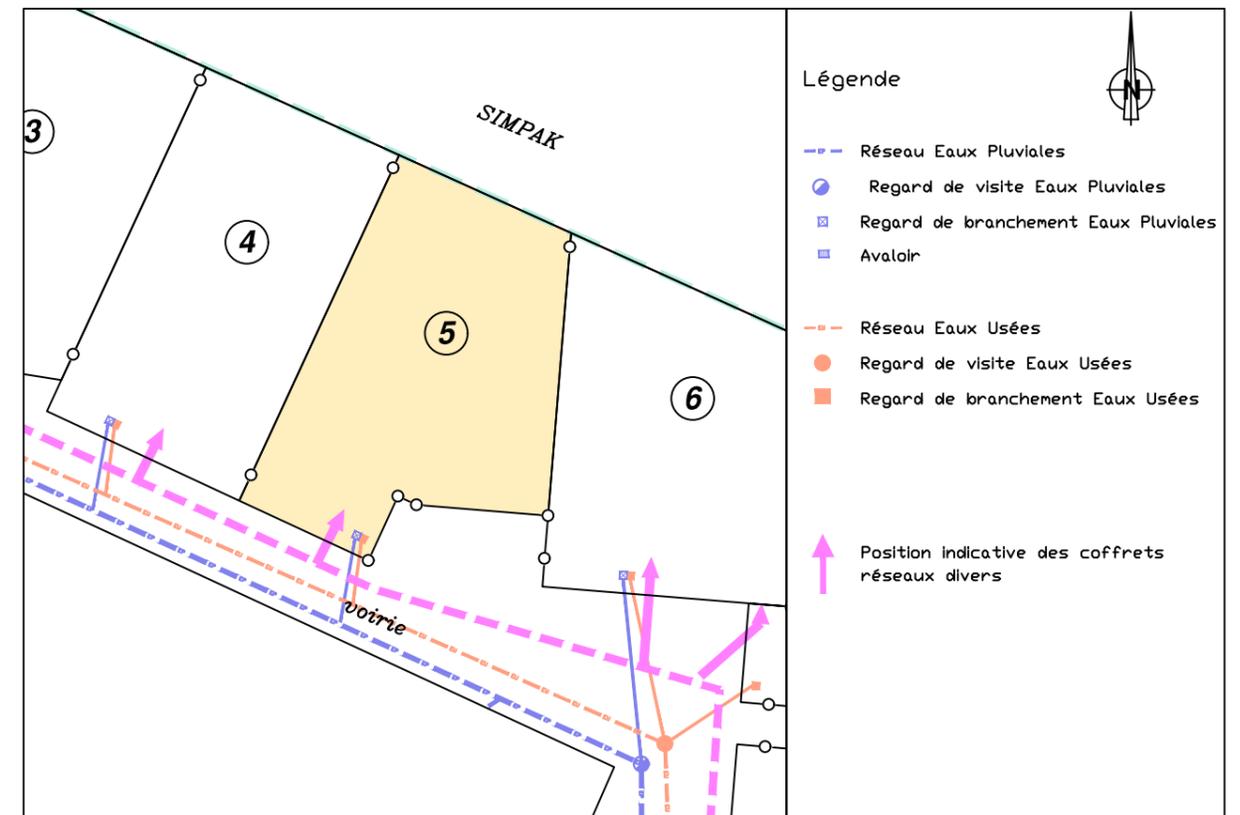

Nota : Les éléments techniques figurés sur l'extrait de plan VRD sont positionnés à titre indicatif, et peuvent être déplacés ou adaptés lors de la phase de chantier. Leur implantation ne sera définitive qu'après la réalisation des travaux du constructeur.